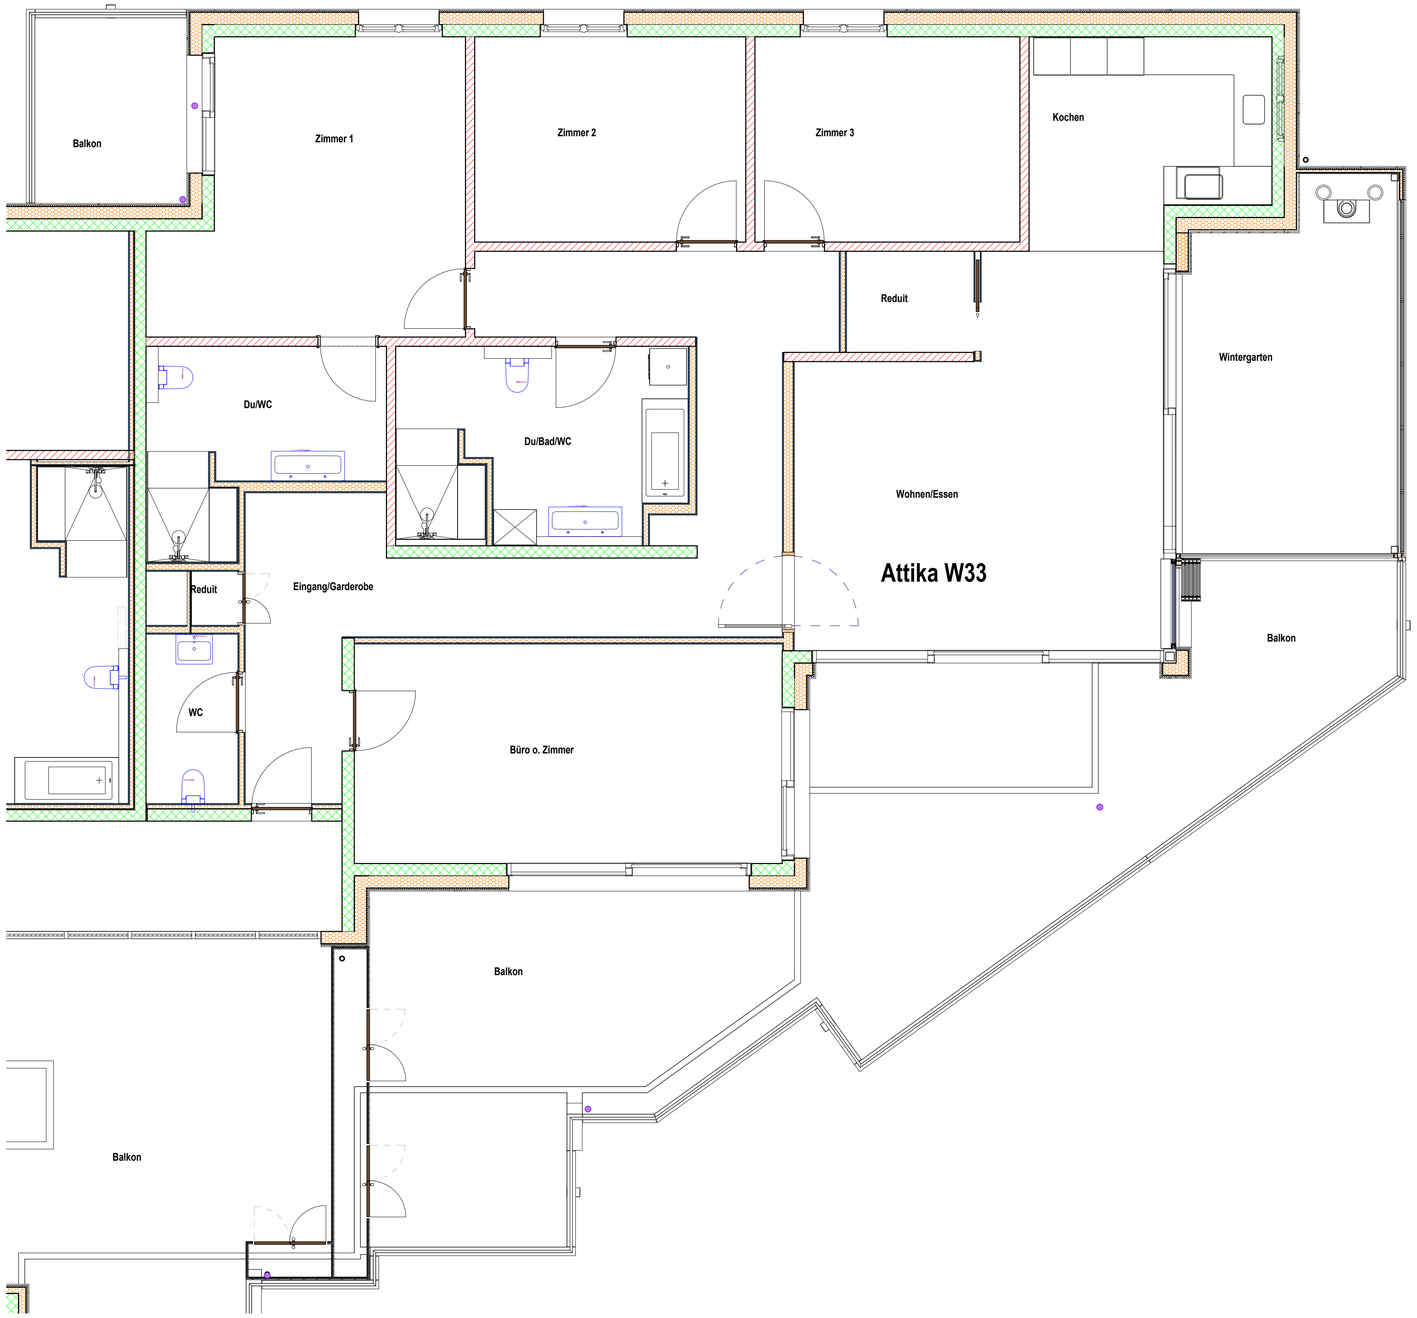Attika _Wohnung 33_1:50